


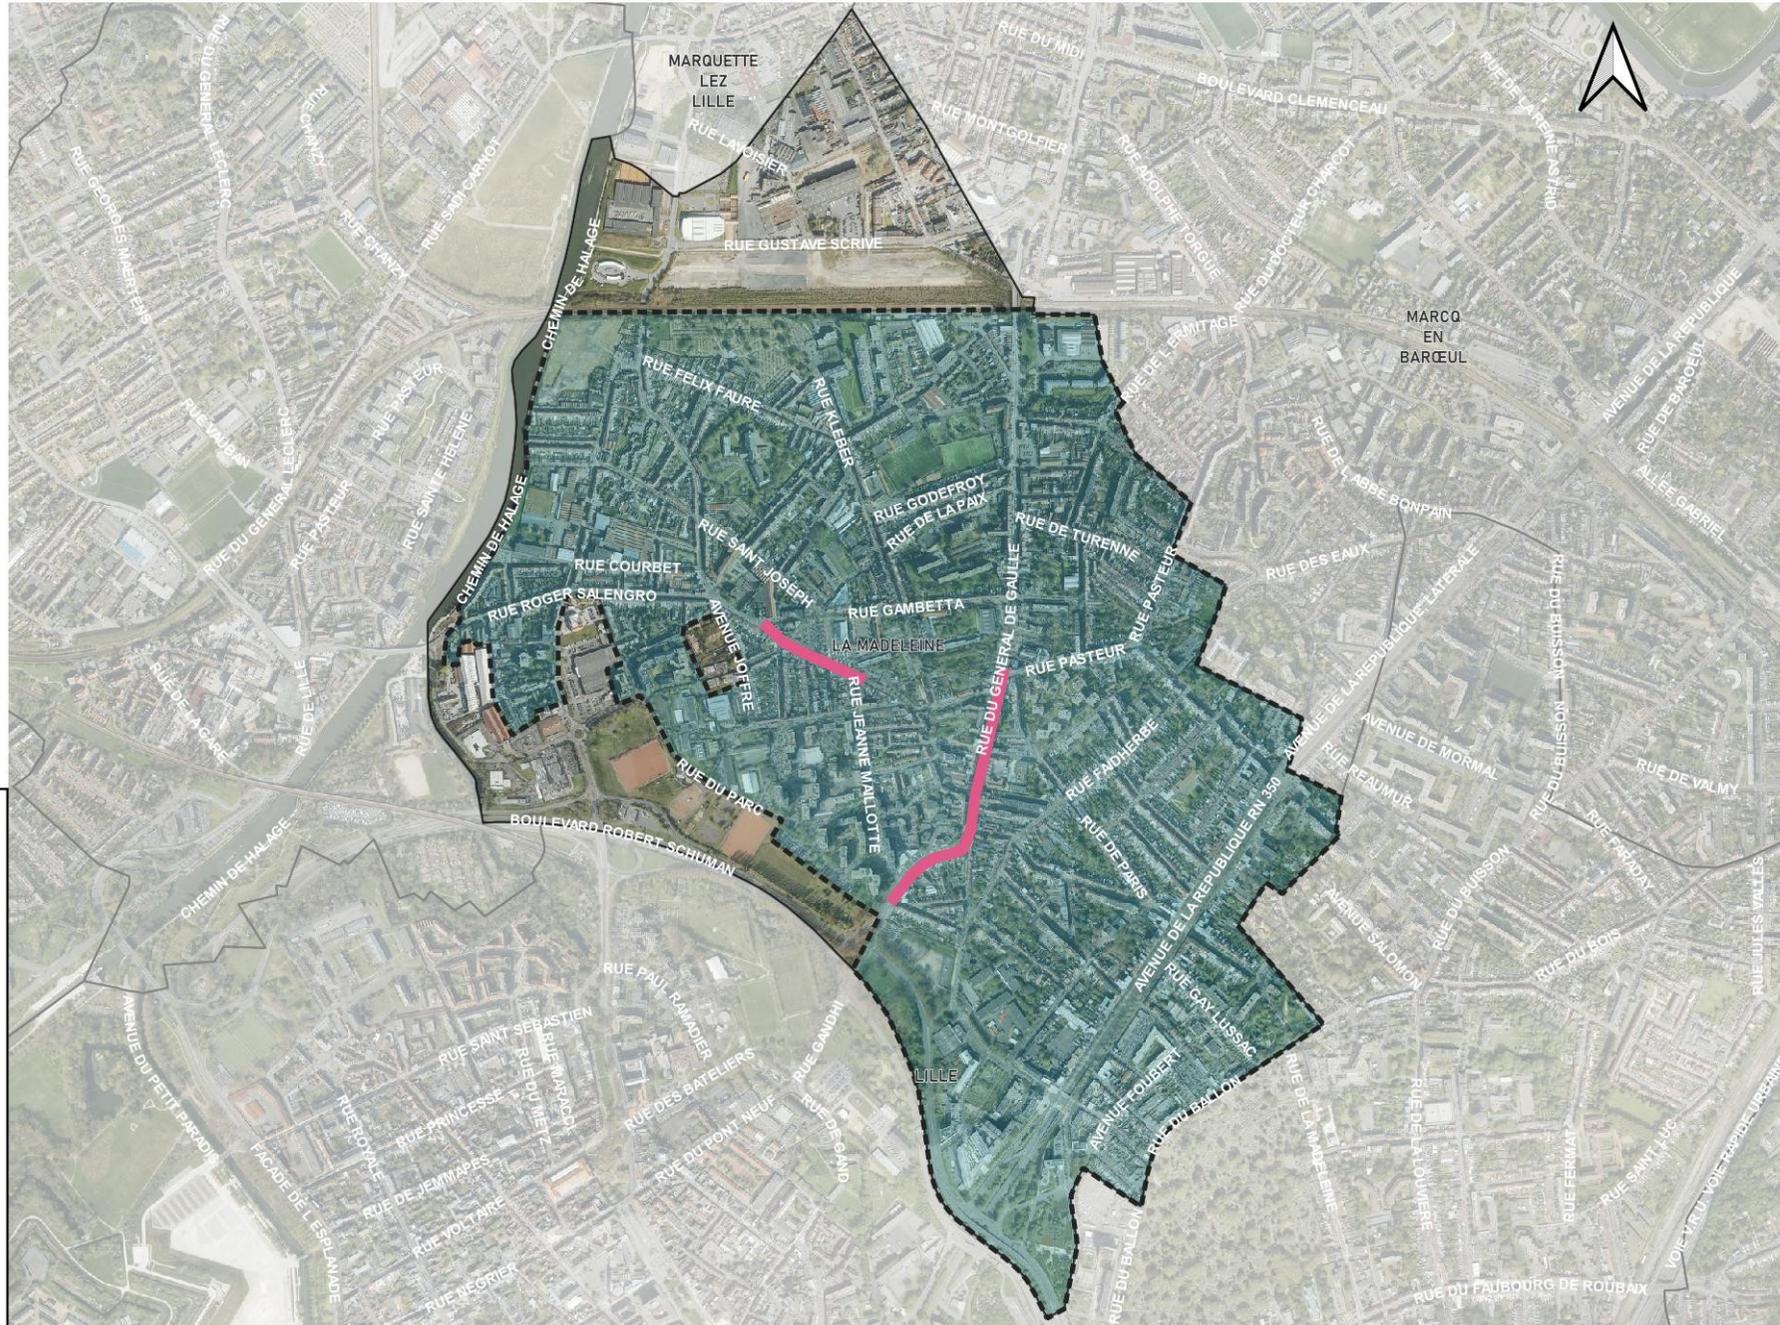

La Madeleine - Linéaires commerciaux et zones de servitude de taille de logement



Legende

- Zone 1 : Linéaires commerciaux
- Zone 2 : zone de servitude de taille de logement
- Limite communale

0 250 500 m